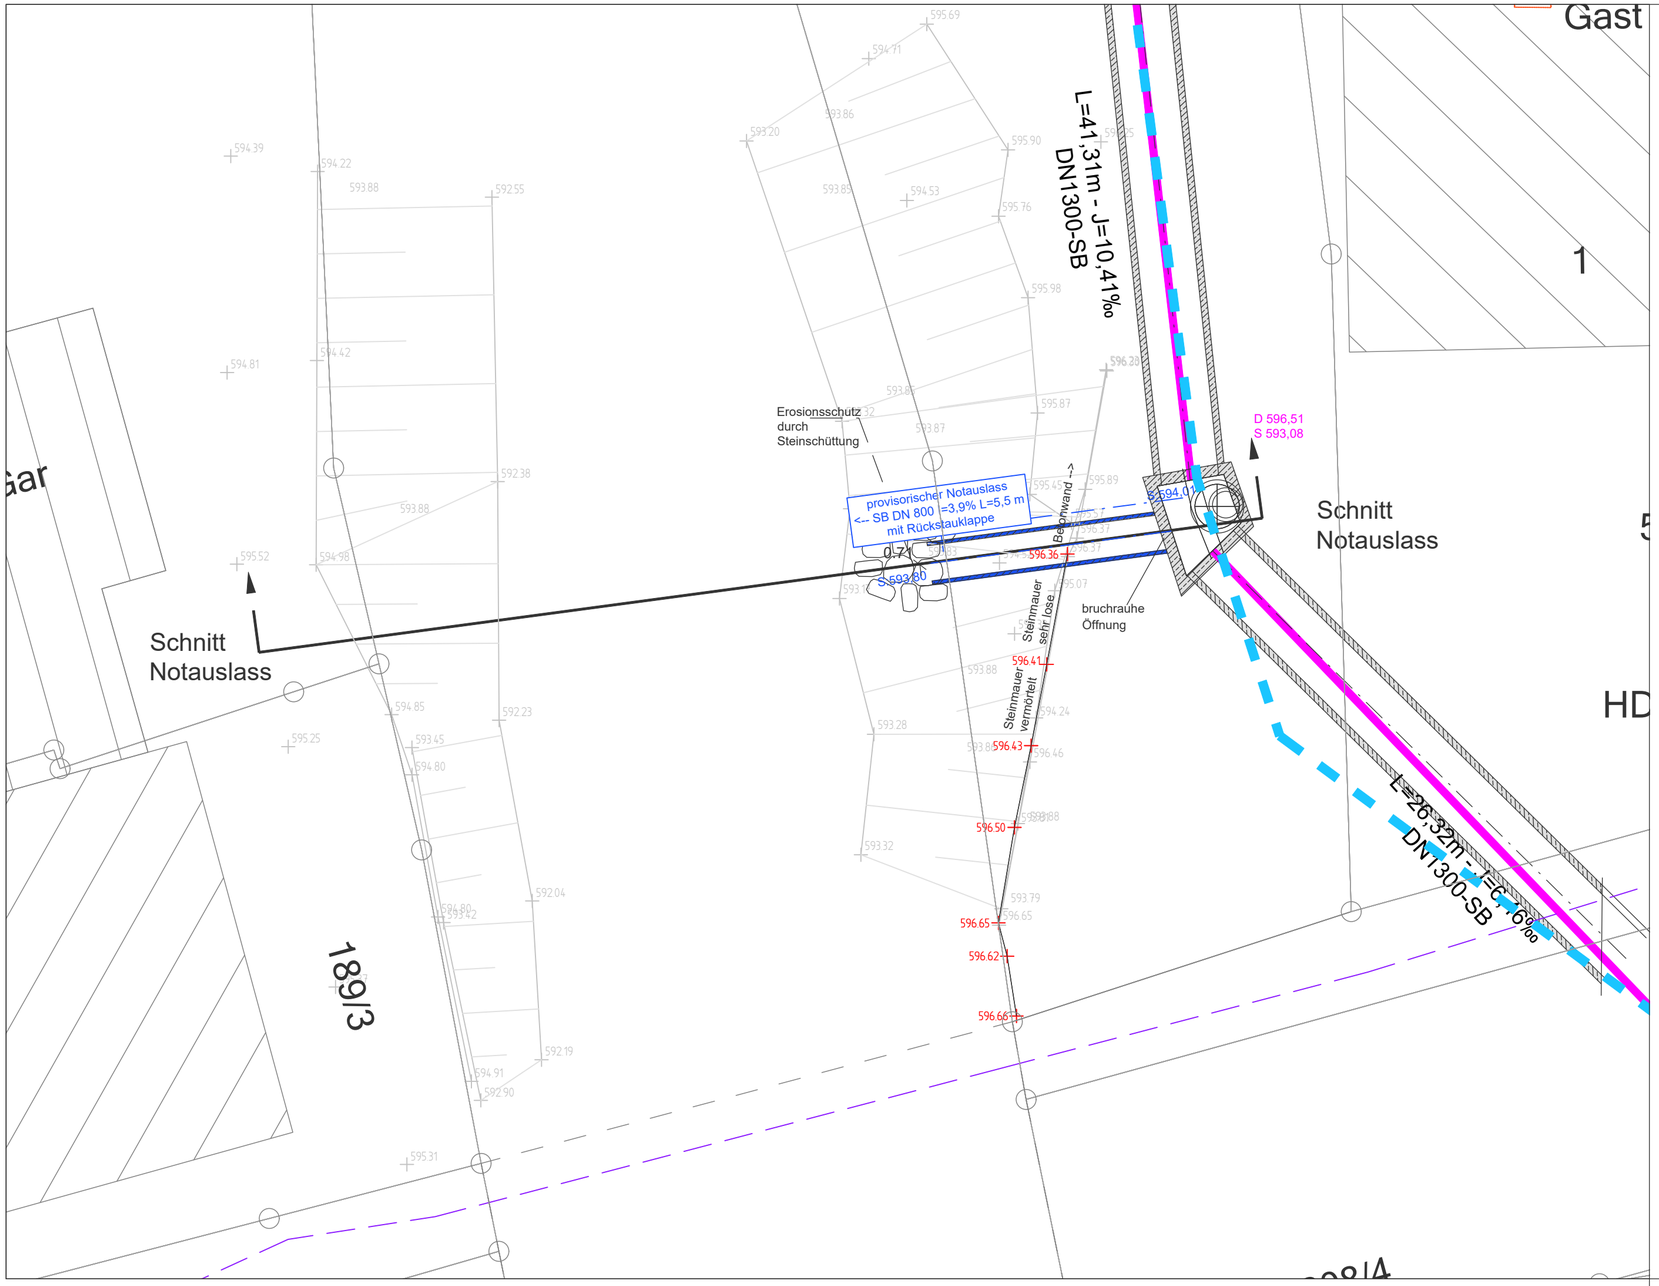

7.9

E			
D			
C			
B			
A			
	Art der Änderung	Datum	Zeichen

Kovacic Ingenieure GmbH
Beratende Ingenieure
72488 Sigmaringen Winterlinger Straße 9 ingenieure@kovacic.de
Telefon: 07571/6450-0 Telefax: 07571/6450-50 www.kovacic.de

Aufgestellt:

Anerkannt:

Bauherr: Gemeinde Bingen

Projekt: Kanalüberstau Altrathausstraße

Objekt: Kanalisation

M = 1:100

Bearb.	16.01.2024	BS
Gez.	16.01.2024	BS
	297 x 580	

Lageplan Notauslass

Projekt Nr.
T6769

Plan Nr.
KN-07-001