



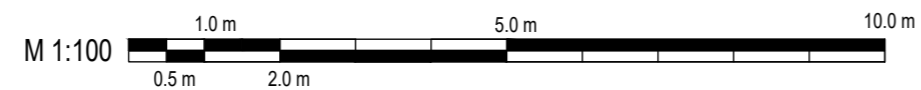

*max. freie Fallhöhe

Kinderspielplatz Römerstraße
Gemeinde Bingen
DE125043

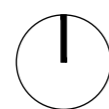

Vor der Umsetzung dieser Planungsskizze hat der Auftraggeber die örtlichen Gegebenheiten (Platzbedarf und -angebot, erforderliche und vorhandene Geländehöhen usw.) sowie mögliche Auflagen und Einschränkungen (z.B. durch Versorgungsleitungen) zu überprüfen!

Kunde/Ort
Gemeinde Bingen
 Projektname
KSP Römerstraße
 Projektnummer
DE125043

Ansprechpartner
Axel Dietrich
 Planverfasser
LisSch/MicDub 09.06.2026
 Maßstab
1:100

KOMPAN GmbH
 Raiffeisenstraße 13
 24941 Flensburg
 Tel: (0461) 77 306-0
 www.KOMPAN.com

