


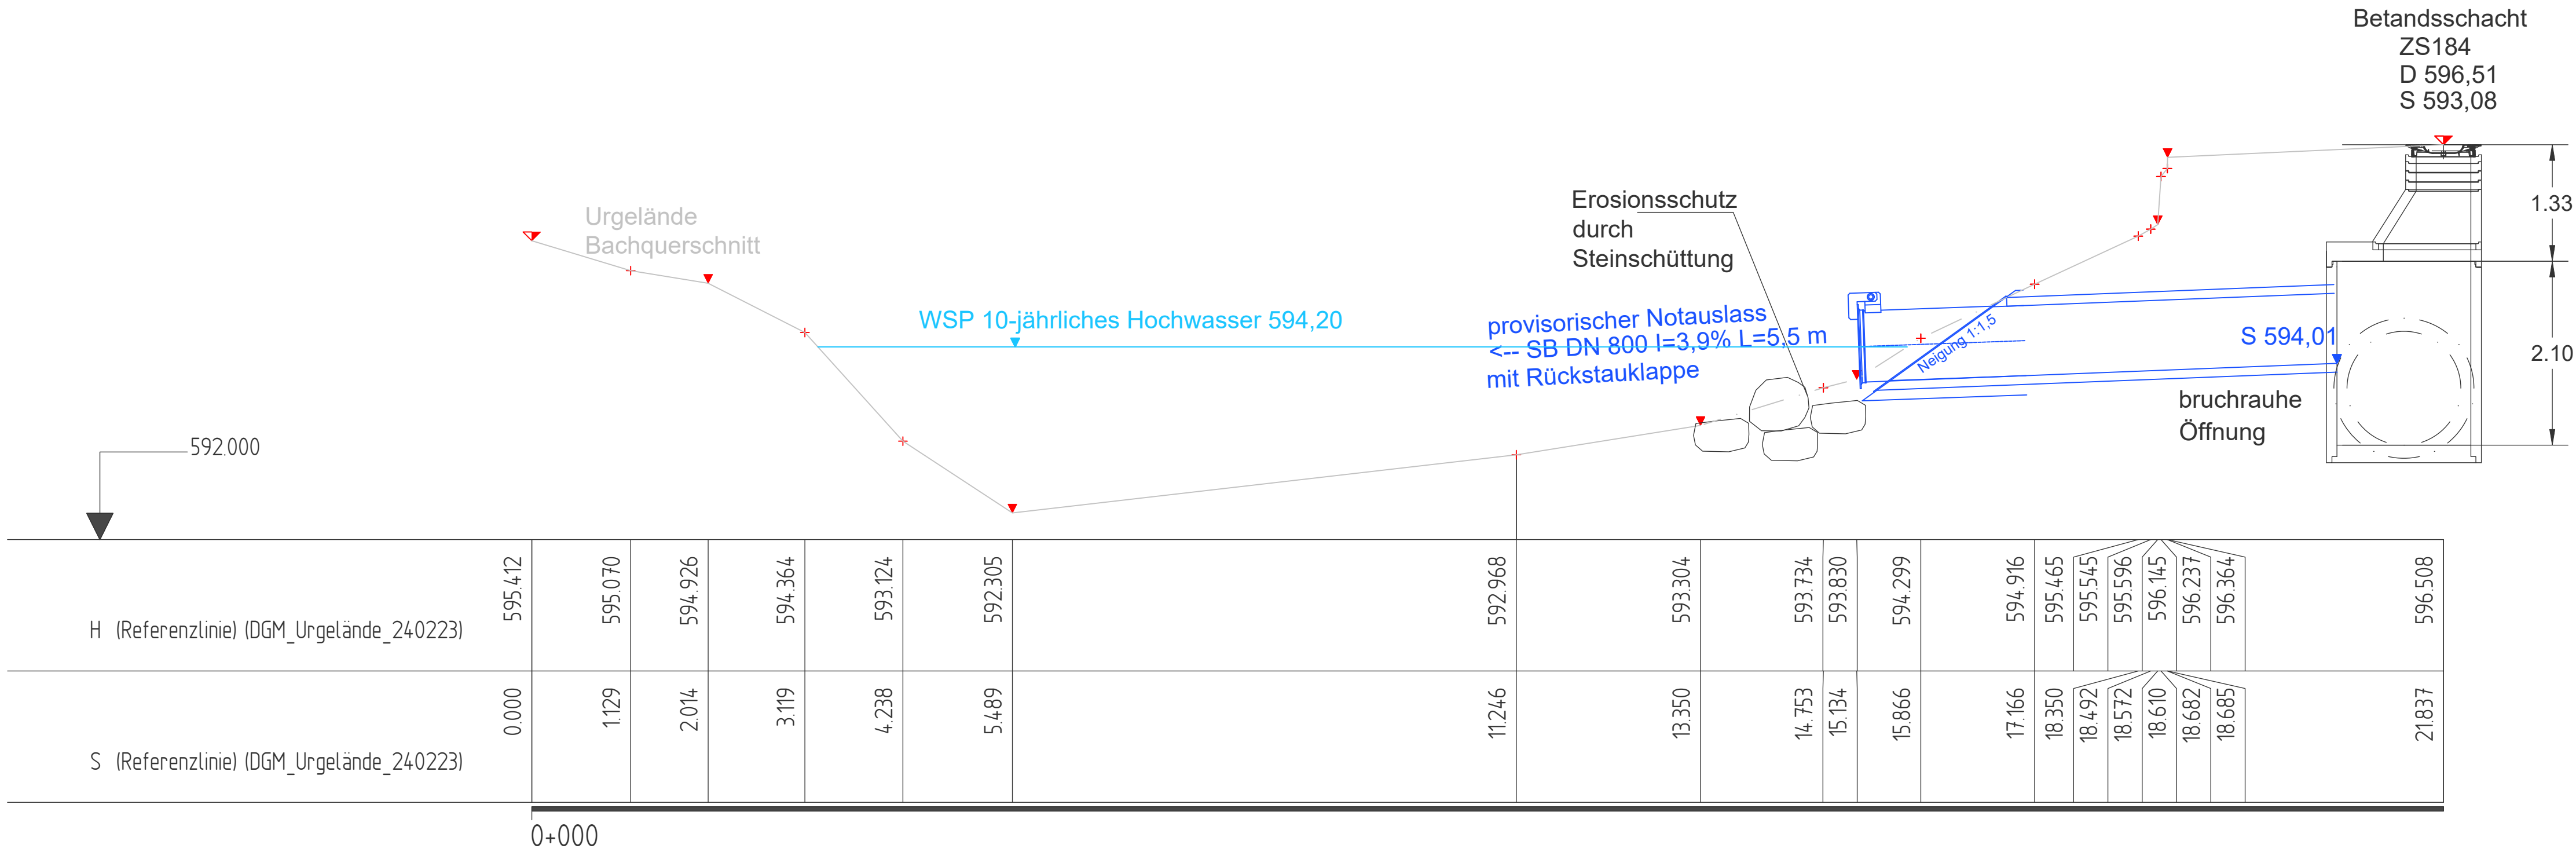

E

D

C

B

A

Art der Änderung

Datum

Zeichen

Kovacic

Ingenieure GmbH

Beratende Ingenieure

72488 Sigmaringen Winterlinger Straße 9 ingenieure@kovacic.de
Telefon: 07571/6450-0 Telefax: 07571/6450-50 www.kovacic.de

Aufgestellt:

Bauherr:

Gemeinde Bingen

Projekt:

Kanalüberstau Altrathausstraße

Objekt:

Kanalisation

Anerkannt:

M = 1: 50

Bearb.

16.01.2024

BS

Gez.

16.01.2024

BS

297 x 877

Projekt Nr.

T6769

Plan Nr.

KN-06-002

Schnitt Notauslass

6.2